


HALA 4

Výstaviště PVA Letany

1. - 4. 3. 2016

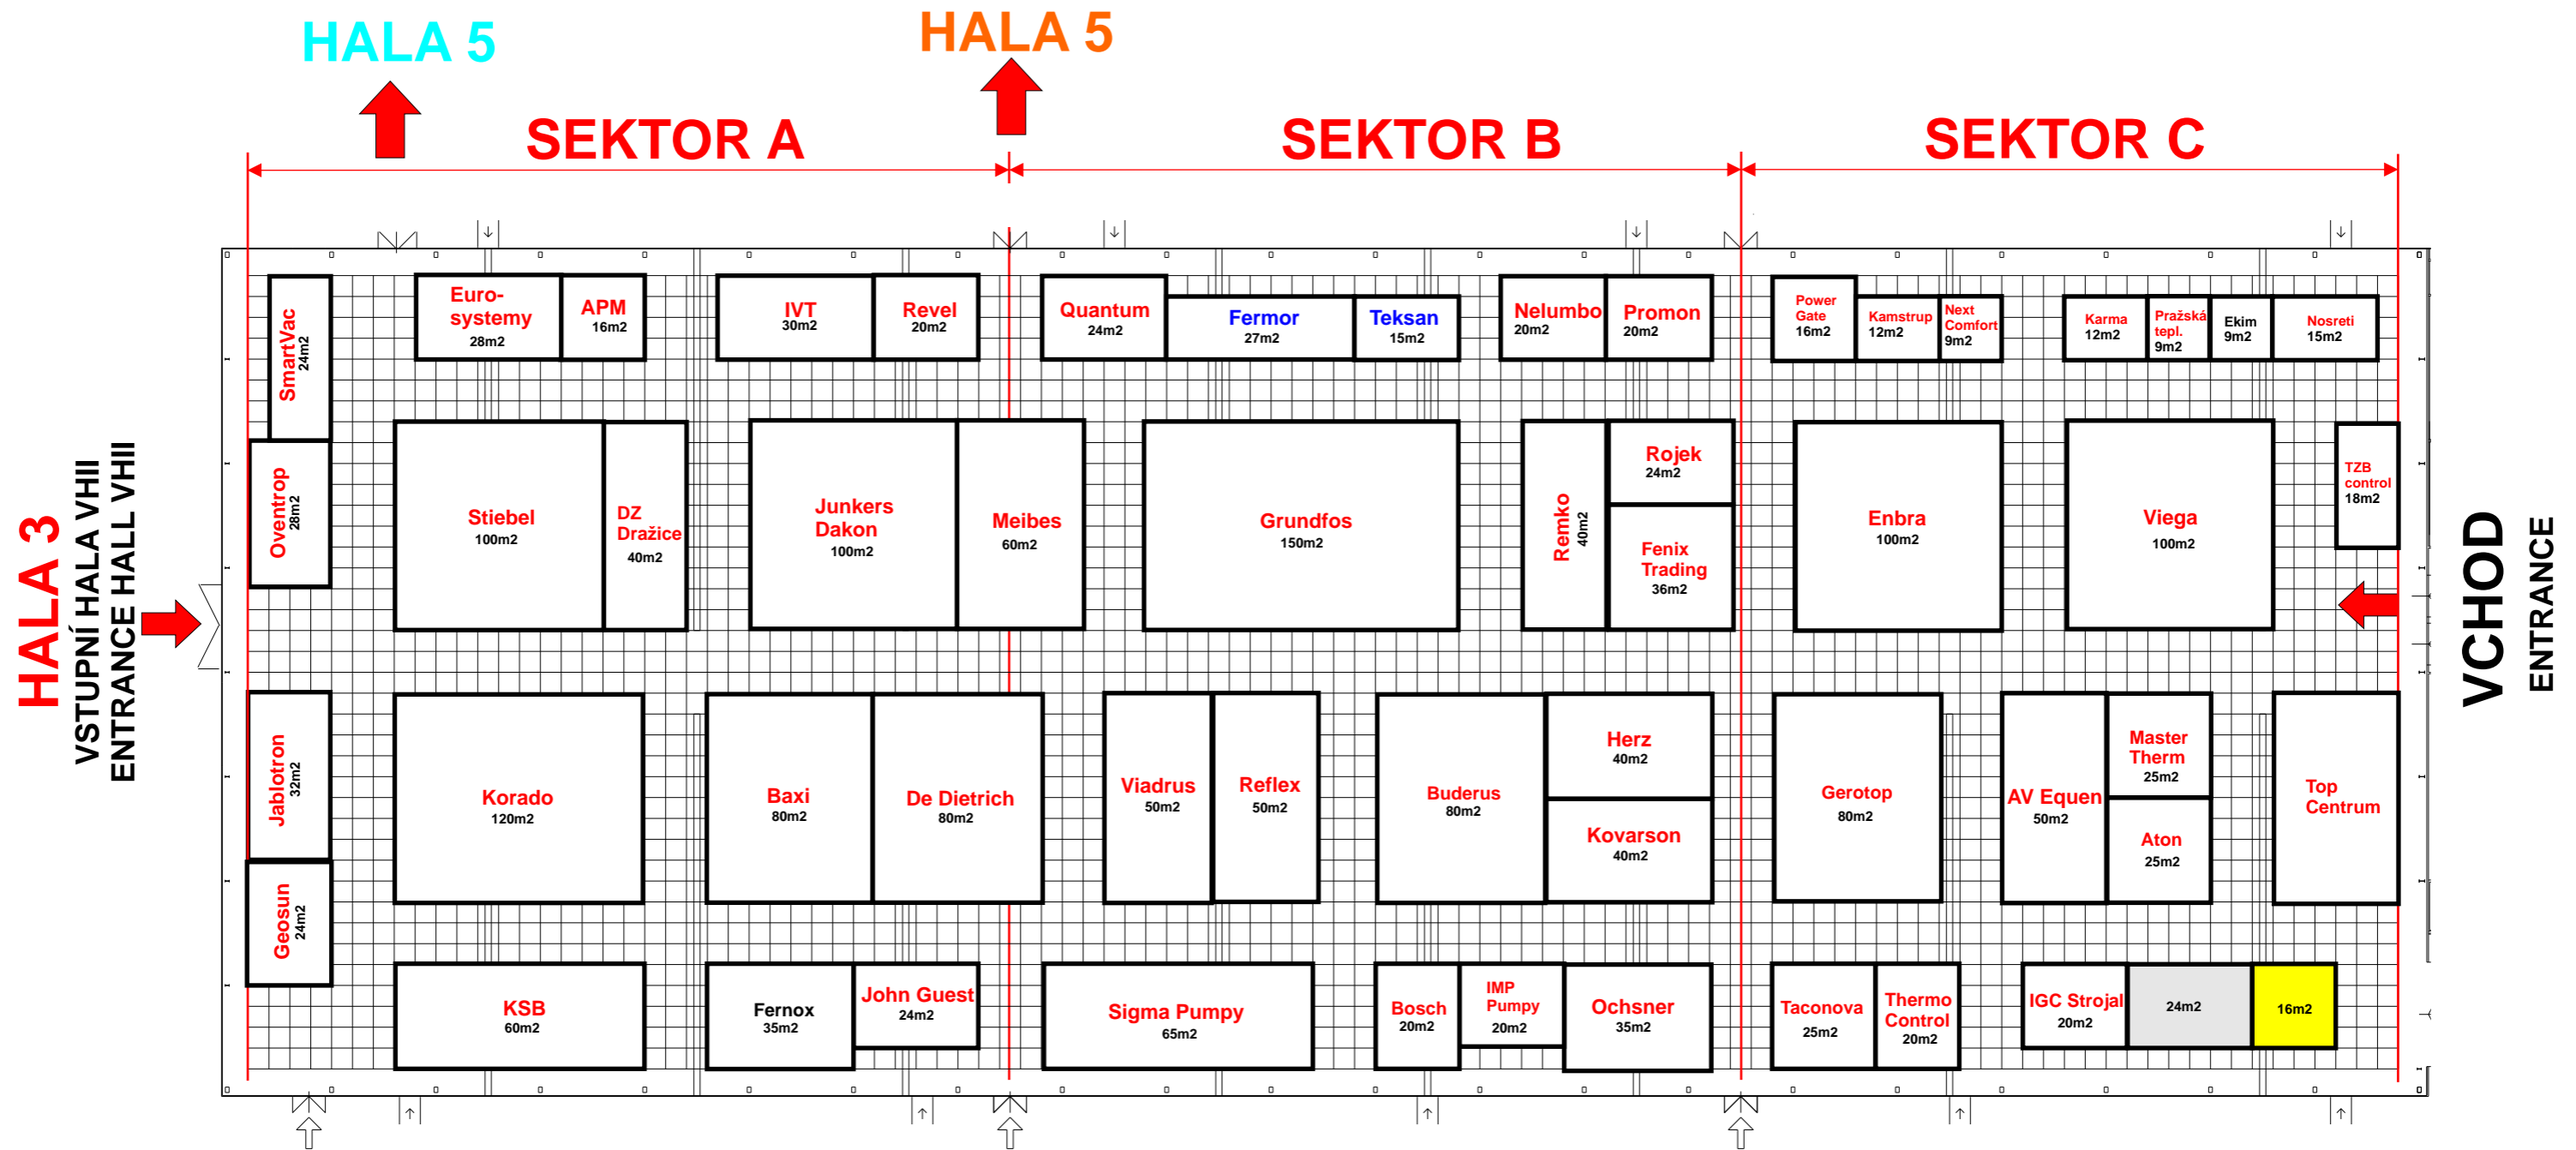

Vytápění
Heating

- Obsazená plocha/ Occupied space
 - Rezervovaná plocha/ Reserved space
 - Volná plocha/ Free space
- 1 tvere ek = 1m²/ 1 square = 1sqm